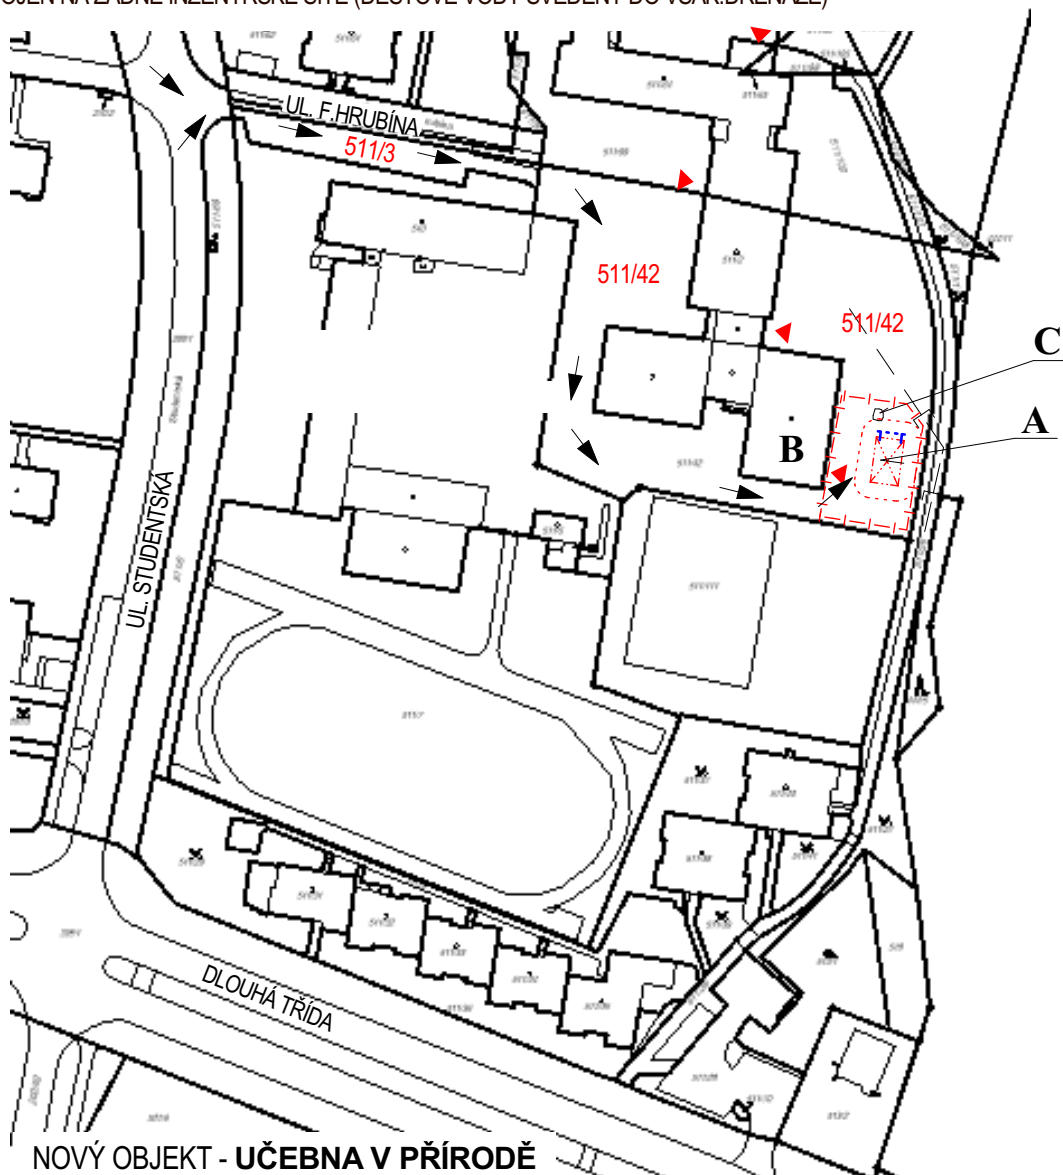






 

 
 
 
Situační výkres širších vztahů

POZNÁMKA:

- STÁVAJÍCÍ BEZP. PÁSMO INŽ. SÍTÍ NEZASAHOJÍ NA NOVÝ OBJEKT
- STAVBA JE POSTAVENA NA POZEMKU PARC.Č.511/42, POŽÁRNĚ NEBEZPEČNÝ PROSTOR OD NOVÉ STAVBY NEZASAHOJE NA OKOLNÍ PARCELY
- INŽENÝRSKÉ SÍTĚ SE V BLÍZKOSTI STAVBY NEVYSKYTUJÍ A ZÁSAH DO STÁVAJÍCÍCH INŽ. SÍTÍ NOVOU STAVBOU UČEBNA V PŘÍRODĚ NEBUDE ŽÁDNÝ
- OBJEKT NEBUDE NAPOJEN NA ŽÁDNÉ INŽENÝRSKÉ SÍTĚ (DEŠŤOVÉ VODY SVEDENY DO VSAK.DRENÁŽE)



Legenda:

-  **A** NOVÝ OBJEKT - UČEBNA V PŘÍRODĚ
 **B** STÁVAJÍCÍ OBJEKT - ZÁKL. ŠKOLA HAVÍŘOV-PODLESÍ F. HRUBÍNA - BAZÉN
 **C** STÁVAJÍCÍ OBJEKT - JEZÍRKO
 HRANICE POZEMKŮ
 HRANICE DOTČENÉHO ÚZEMÍ
 HRANICE POŽÁRNĚ NEBEZPEČNÉHO PROSTORU
 NAPOJENÍ STAVBY NA VSAKOVACÍ DRENÁŽ: PŘÍPOJKA / VSAK.DRENÁŽ
 STÁVAJÍCÍ ODPADNÍ SPLAŠK. KANALIZACE DN300
 PŘÍSTUP KE STAVBĚ / VSTUPY DO OBJEKTŮ

Dokumentace pro vydání sloučeného územního rozhodnutí a stavebního povolení

místo stavby:
Bludovice parc.č.
511/42

investor:
Základní škola Havířov-Podlesí F. Hrubína
1537/5, 73601 Havířov-podlesí

zodpovědný projektant:
ing. Josef John

Ing. Josef John
ul. Na Borky č.250/2
735 42 Těrlicko
IČ: 60033231
m:605871867
mail:josef.john@volny.cz

akce:

UČEBNA V PŘÍRODĚ

datum:
09/2017

Situace širších vztahů

měřítko:
1:1125

zak.č.:

09/17

výkres č.:

C1