


Situace na podkladě katastrální mapy

POZNÁMKA:

- STÁVAJÍCÍ BEZP. PÁSMO INŽ. SÍTÍ NEZASAHOJÍ NA NOVÝ OBJEKT
- STAVBA JE POSTAVENA NA PARC.Č.511/42 A POŽÁRNĚ NEBEZPEČNÝ PROSTOR OD NOVÉ STAVBY NEZASAHOJE NA OKOLNÍ PARCELY
- INŽENÝRSKÉ SÍTĚ SE V BLÍZKOSTI STAVBY NEVYSKYTUJÍ A ZÁSAH DO INŽENÝRSKÝCH SÍTÍ NOVOU STAVBOU UČEBNA V PŘÍRODĚ NEBUDE ŽÁDNÝ
- OBJEKT UČEBNY NEBUDE NAPOJEN NA ŽÁDNÉ INŽENÝRSKÉ SÍTĚ (DEŠŤOVÉ VODY SVEDENY DO VSAK.DRENÁŽE)
- ODPAD OD NOVÉHO DŘEZU BUDE SVEDEN A NAPOJEN NA VSAKOVACÍ DRENÁŽ

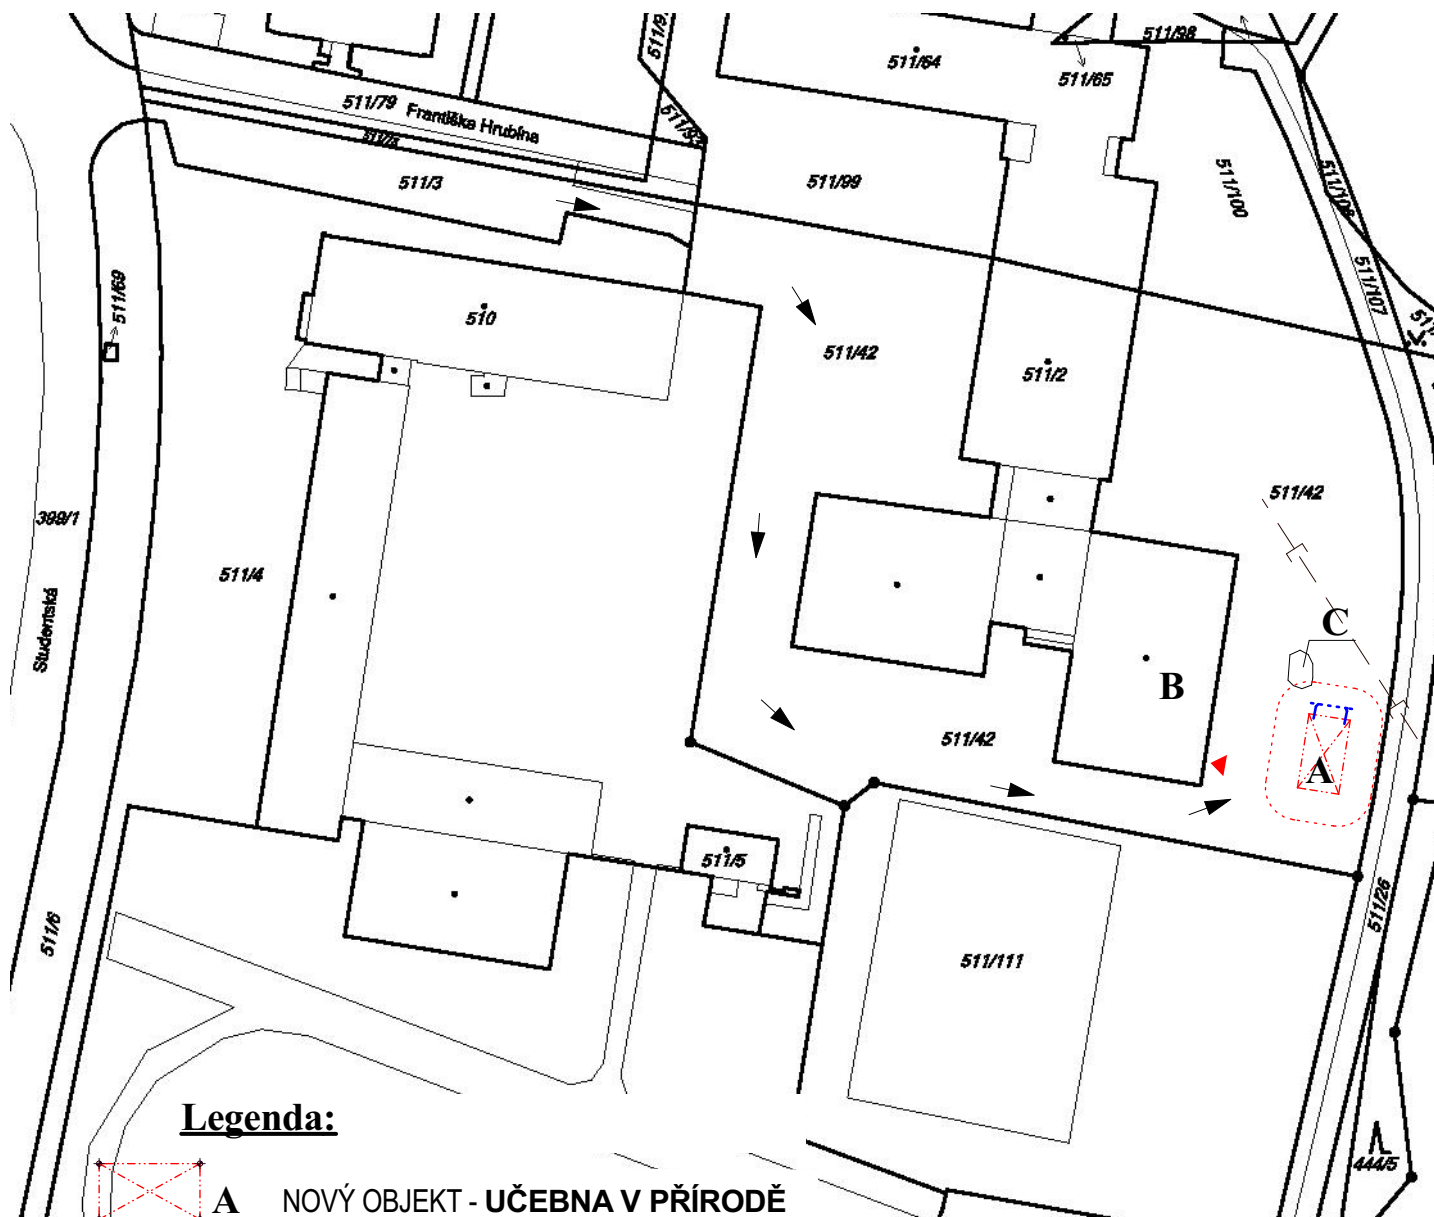

Legenda:

- A **NOVÝ OBJEKT - UČEBNA V PŘÍRODĚ**
B STÁVAJÍCÍ OBJEKT - ZÁKL. ŠKOLA HAVÍŘOV-PODLEŠÍ F. HRUBÍNA - BAZÉN
C STÁVAJÍCÍ OBJEKT - JEZÍRKO
 HRANICE POŽÁRNĚ NEBEZPEČNÉHO PROSTORU
— / - - - NAPOJENÍ STAVBY NA VSAKOVACÍ DRENÁŽ: PŘÍPOJKA / VSAK.DRENÁŽ
 STÁVAJÍCÍ ODPADNÍ SPLAŠK. KANALIZACE DN300
← / ▶ PŘÍSTUP KE STAVBĚ / VSTUPY DO OBJEKTŮ

Dokumentace pro vydání sloučeného územního rozhodnutí a stavebního povolení

místo stavby:
Bludovice parc.č.
511/42

investor:
Základní škola Havířov-Podlesí F. Hrubína
1537/5, 73601 Havířov-podlesí

zodpovědný projektant:
ing.Josef John

Ing. Josef John
ul. Na Borky č.250/2
735 42 Těrlicko
IČ: 60033231
m:605871867
mail:josef.john@volny.cz

akce:

UČEBNA V PŘÍRODĚ

datum:
09/2017

Katastrální situační výkres

měřítko:
1:525

zak.č.:

09/17

výkres č.:
C4